


GEPLAATST/VERVANGEN IN 1997
GOEDGEKEURD
 d.d. 2/5/97 par. Dr.

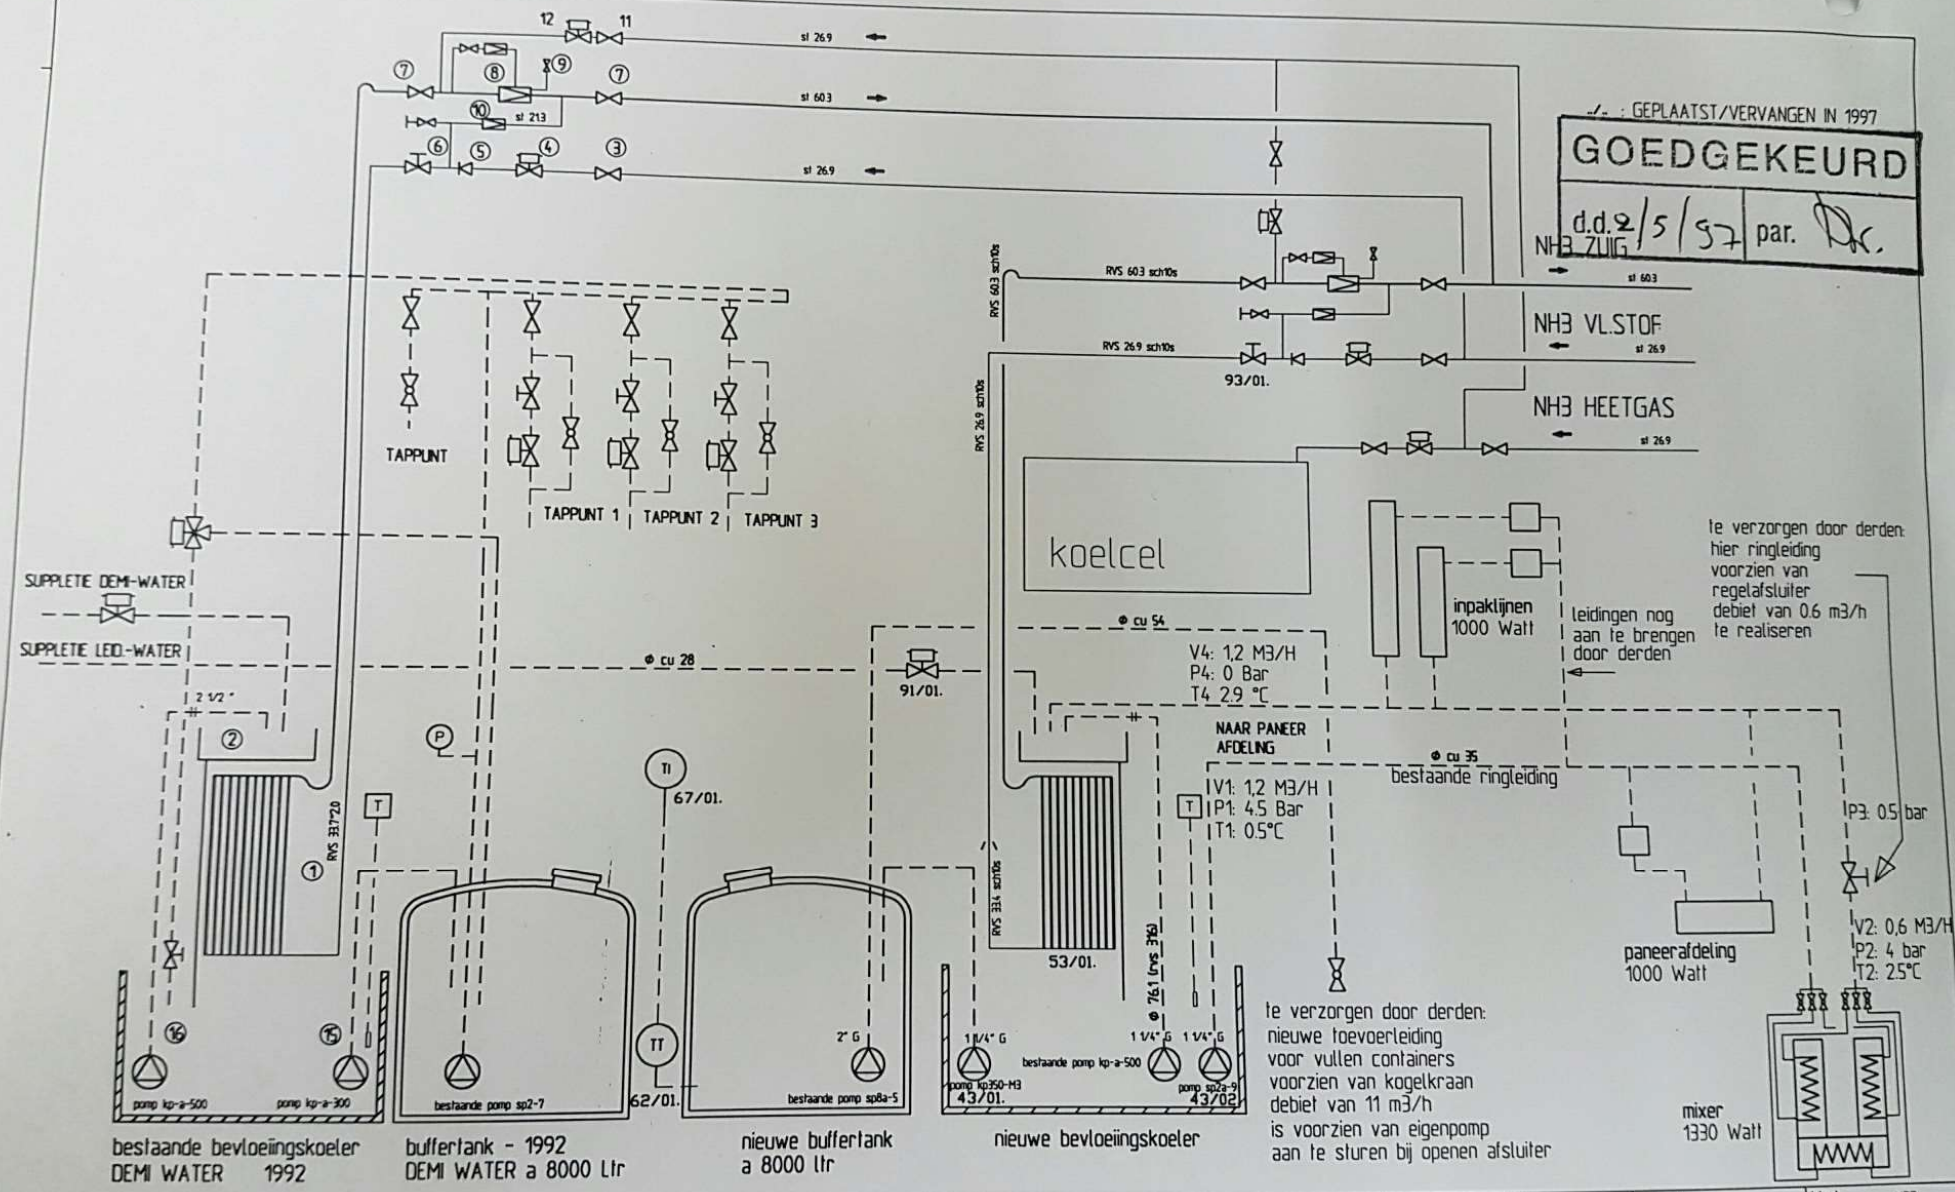

te verzorgen door derden:
 hier ringleiding
 voorzien van
 regelafsluiter
 debiet van 0.6 m³/h
 te realiseren

te verzorgen door derden:
 nieuwe toevoerleiding
 voor vullen containers
 voorzien van kogelkraan
 debiet van 11 m³/h
 is voorzien van eigenpomp
 aan te sturen bij openen afsluiter



GTI Koudetechniek bv
 GTI Zephyr
 NL-8304 AE Emmeloord
 Landbouwkade 14
 Telefoon +31 527 638600
 NL-8300 BB Emmeloord
 Postbus 1051
 Telefax +31 527 638602

Projectnr. : 27053	getekend CPM	datum 29/04/97	Gek.	dd.
Gebruiker : North Sea Food Holland Diverse Werkzaamh. NH3 instal.	IDnr. : 0007348	opdr.gev. : North Sea Food Holland	adv.bur. :	architect :
Onderwerp : Water/Koeltechnisch Schema Bevoeiingsk. Bouwjaar '92-'97				

schaal	blad van
tekeningnummer	blad
27053-101	1